ÉTENDUE DES TRAVAUX PROPOSÉE

- Bande cyclable sur la route des deux côtés.
- Améliorations des réverbères.
- Remplacement de l'égout sanitaire et pluvial.
- Réfection de la route sur le chemin Kelly Lake.
- Nouveau trottoir en béton et nouvel accotement en asphalte du côté nord.
- Nouvel accotement en asphalte du côté sud.

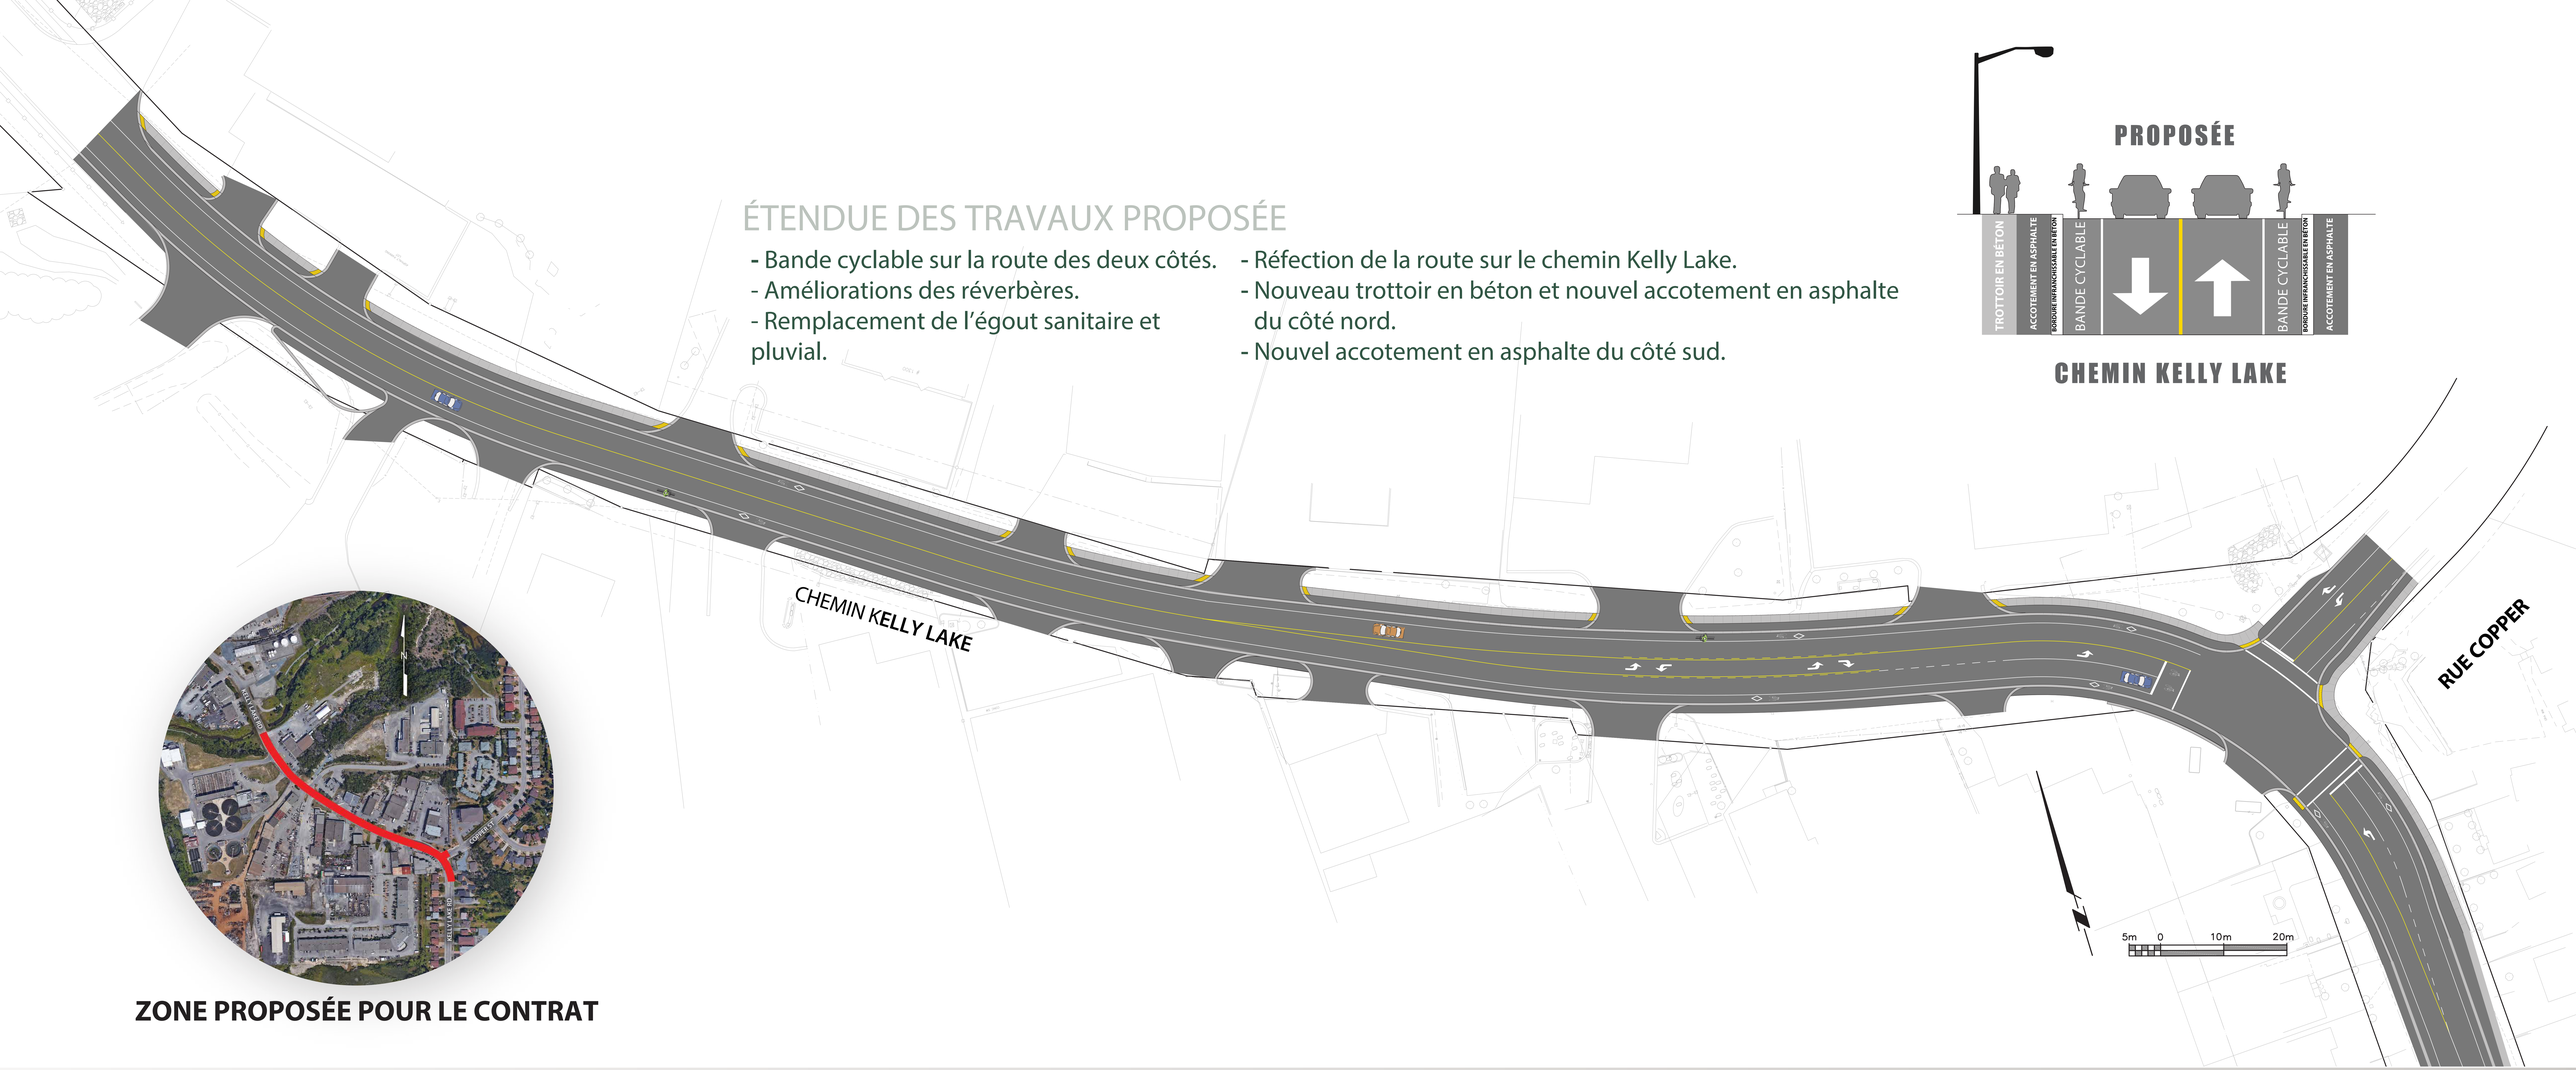

ZONE PROPOSÉE POUR LE CONTRAT

Greater Grand Sudbury

CHEMIN KELLY LAKE

RÉFECTION ROUTIÈRE ET AMÉLIORATIONS DU TRANSPORT ACTIF