


BOULEVARD LASALLE (M.R.71)

BOULEVARD LASALLE (M.R.71)

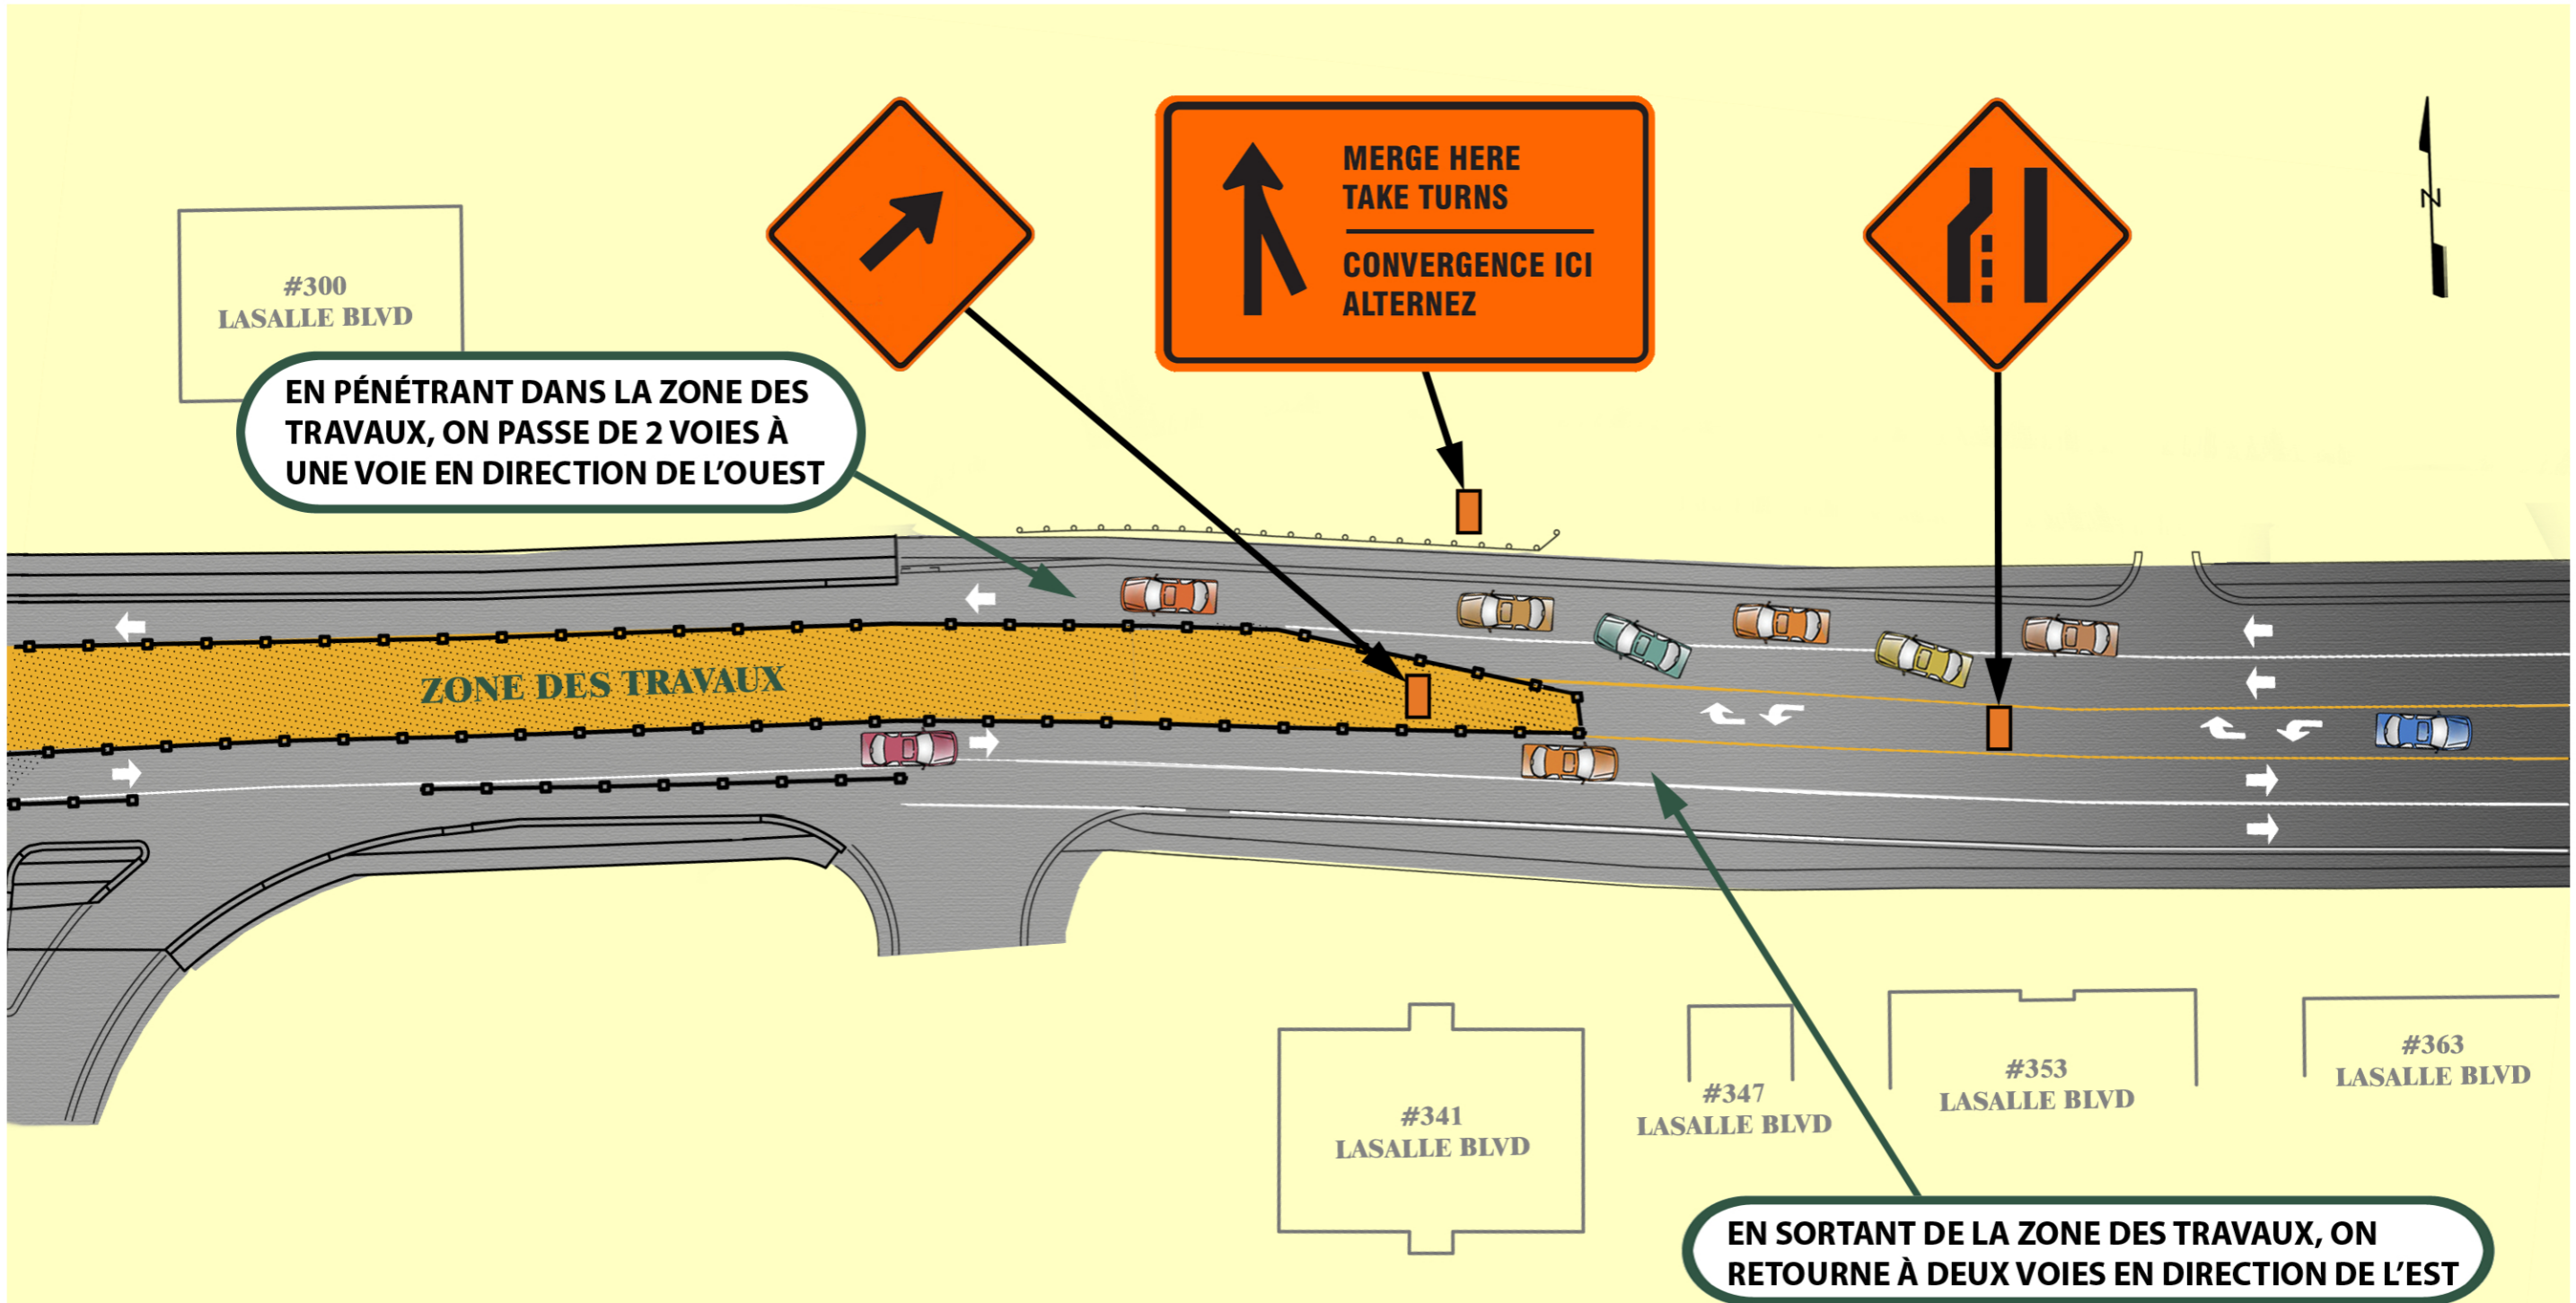

**BOULEVARD LASALLE ET AVENUE NOTRE DAME**  
**ÉTAPE 2 - DÉBIT DE LA CIRCULATION**  
**DÉTAIL 2 - TRANSITION À LA ZONE DES TRAVAUX À LA LIMITE EST DU CHANTIER**